Obec Ražňany

Ražňany 235, 082 61 Ražňany, okr. Sabinov

č. 496/2026-650/Va

V Sabinove, dňa 09.11.2026

Oznámenie
o začatí konania o zmene stavby pred dokončením
a upustenie od ústneho konania

(verejná vyhláška)

Mesto Sabinov, Námestie slobody 57, 083 01 Sabinov, podalo dňa **21.10.2026** na tunajšom úrade žiadosť o zmenu stavby pred dokončením na stavbu **„Sabinov – Polopodzemné kontajnerové stanovištia – III Etapa, stavebný objekt SO 05 – Stojisko pre polopodzemný kontajner “**, na pozemku parc. č. **480/11,** katastrálne územie **Sabinov,** pre ktorú bolo vydané stavebné povolenie **Obcou Ražňany,** pod č. **546/2022-929/Va** zo dňa **20.02.2023.**

Z dôvodu kolízie s inžinierskou sieťou sa stavebný objekt presunie do nového miesta podľa predloženej situácie osadenia stavebného objektu SO 05 a doplnenie spevnenej plochy.

Uvedeným dňom začalo konanie o zmene stavby pred dokončením.

Obec Ražňany, stavebný úrad príslušný podľa § 117 zákona č. 50/1976 Zb. o územnom plánovaní a stavebnom poriadku(stavebný zákon) v znení neskorších predpisov v súlade s § 61 stavebného zákona oznamuje začatie konania o zmene stavby pred dokončením známym účastníkom konania, a pretože stavebnému úradu sú dobre známe pomery staveniska a žiadosť poskytuje dostatočný podklad na posúdenie navrhovanej zmeny stavby, upúšťa sa v zmysle § 61 ods. 2 stavebného zákona od miestneho zisťovania a ústneho konania.

Účastníci konania môžu svoje námietky a pripomienky uplatniť najneskôr **do 7 pracovných dní od doručenia tohto oznámenia** inak sa na ne neprihliadne. Na pripomienky a námietky, ktoré boli alebo mohli byť uplatnené pri prejednávaní územného plánu (územneho projektu zóny), územného konania sa neprihliada. V rovnakej lehote oznámia svoje stanoviska dotknuté orgány štátnej správy.

Do podkladov rozhodnutia možno nahliadnuť na tunajšom úrade - Spoločný obecný úrad pre územné plánovanie a stavebný poriadok, Námestie slobody 55, 083 01 Sabinov. Spôsob nahliadnutia do podkladov, možno dojednať telefonicky na tel. č. 0948 486 519, resp. e-mailom: peter.vandzura@sabinov.sk.

Ak sa nechá niektorý z účastníkov konania zastupovať, jeho zástupca musí predložiť písomnú plnú moc toho účastníka konania, ktorý sa dal zastupovať.

Mesto Sabinov
Spoločný obecný úrad
pre územné plánovanie a stavebný poriadok
083 01 Sabinov

Radovan Rokošný
starosta obce


Toto oznámenie má povahu verejnej vyhlášky podľa § 61 ods. 4 zákona č. 50/1976 Zb. /stavebný zákon/ v znení neskorších predpisov a musí byť vyvesené po dobu 15 dní na úradnej tabuli mesta.

Vyvesené dňa 13.11.2026 ..... Zvesené dňa .....

1. Pečiatka a podpis zodpovednej osoby .....

MESTO SABINOV
Mestský úrad 33
083 17 Sabinov

Vznesené pripomienky:

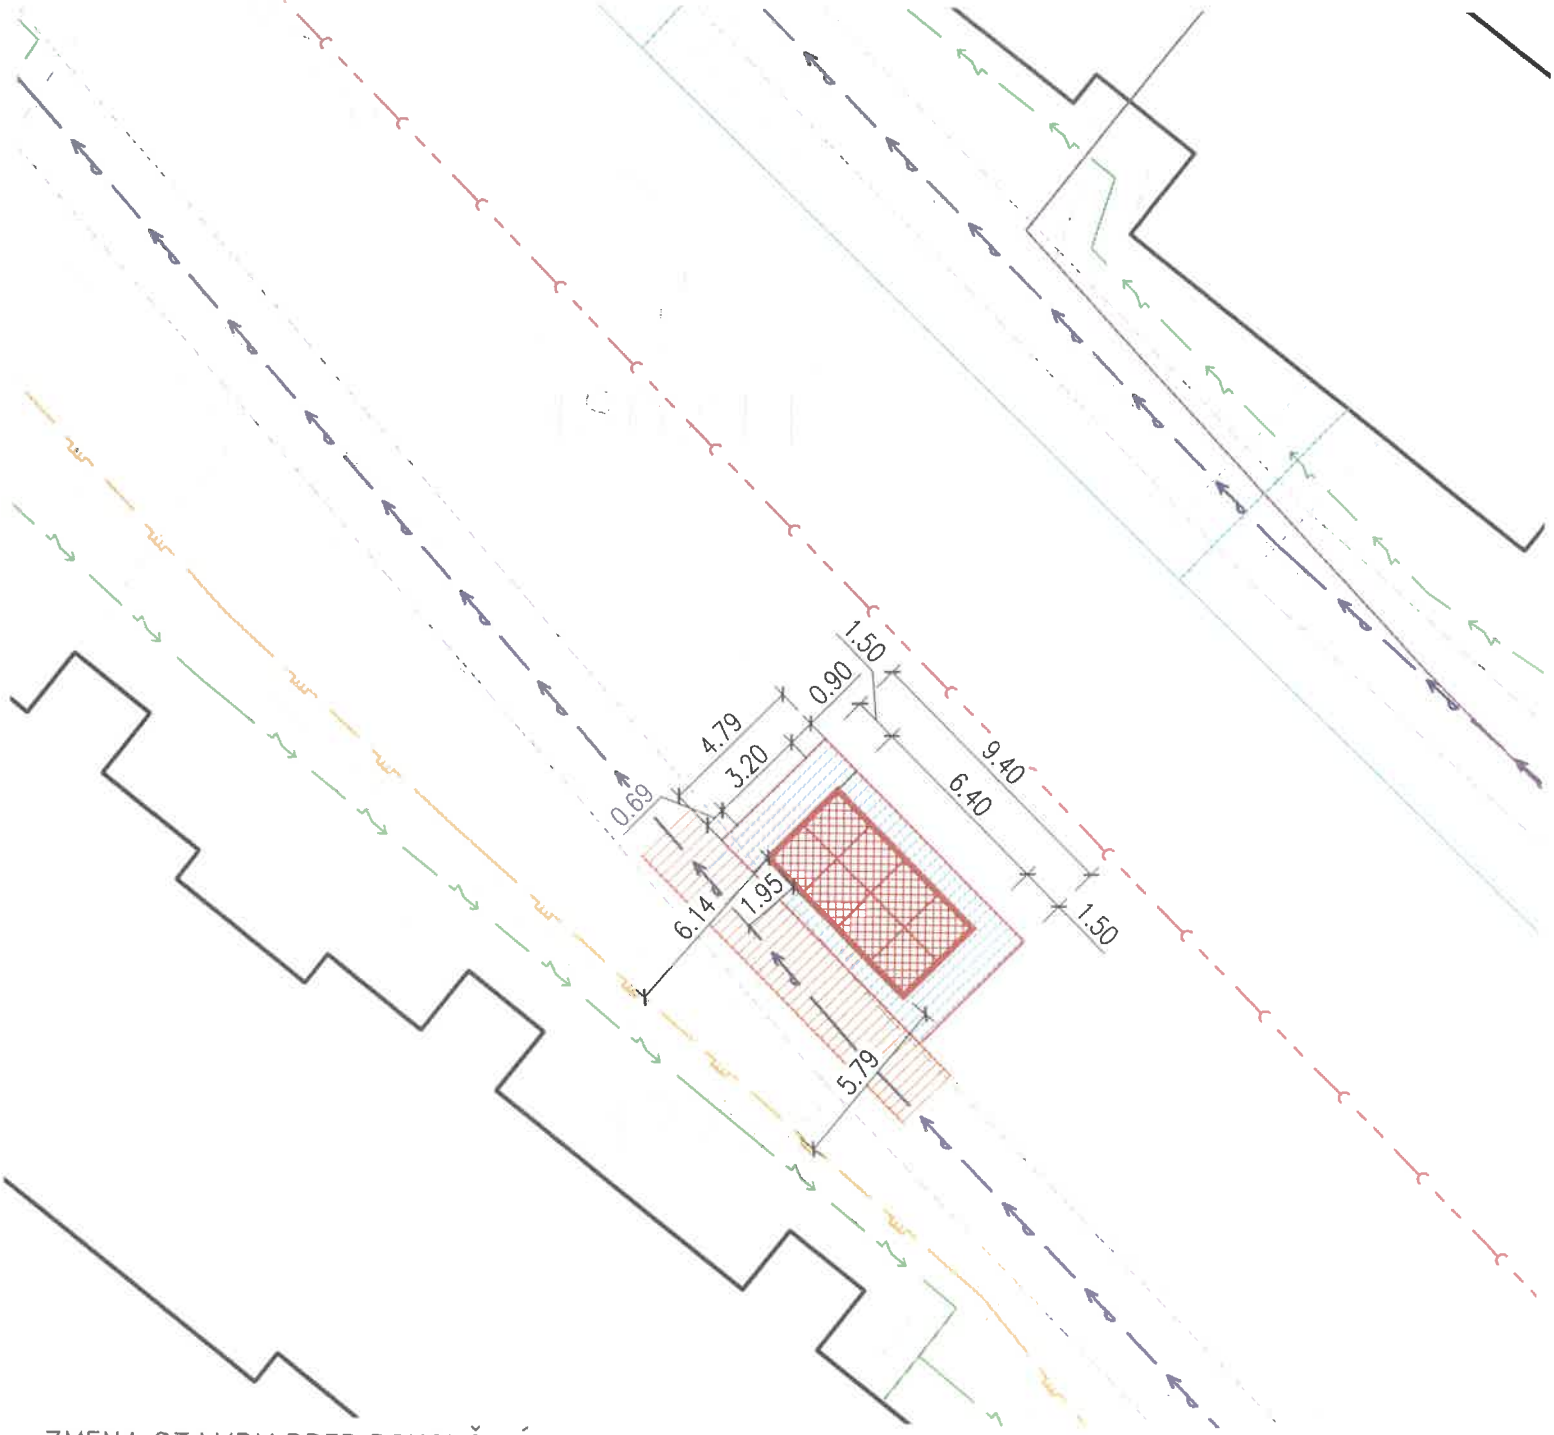

ZMENA STAVBY PRED DOKONČENÍM - ZMENA OSADENIA

LEGENDA

- JESTVUJÚCE OBJEKTY
- POLOPODZEMNÉ KONTAJNERY
- SPEVNENÁ PLOCHA JESTVUJÚCA
- SPEVNENÁ PLOCHA OKOLO POLOPODZEMNÝCH KONTAJNEROV
- NTL PLYNOVOD
- OCHRANNÉ PÁSMO NTL PLYNOVOD 1m
- VODOVOD
- OCHRANNÉ PÁSMO VODOVOD 1,5m
- PODZEMNÉ EL. VEDENIE NN
- OCHRANNÉ PÁSMO EL. VEDENIA 1m
- KANALIZÁCIA
- OCHRANNÉ PÁSMO KANALIZÁCIE 1,8m
- TEPLOVOD
- HRANICA TEPLOVODU
- OZNAMOVACIE KÁBLE
- KATASTER

Ing. arch. Ján KRASNAY autorizovaný architekt 2044 AA

3

POZNÁMKA:
- PRED REALIZÁCIOU JE POTREBNÉ VYTÝČENIE VŠETKÝCH INŽINIERSKYCH SIETÍ

VYPRACOVAL: ING. ARCH. J. KUBINA	STAVBA: SABINOV- POLOPODZEMNÉ KONTAJNEROVÉ STANOVIŠTIA III. ETAPA	STAVOPROJEKT s.r.o. Jarková 31, 080 01 Prešov www.stavoprojekt.sk	
PROJEKTANT: ING. ARCH. J. KUBINA	OBJEKT: SO 05 STOJISKO PRE POLOPODZEMNÝ KONTAJNER		
ZODP. PROJEKTANT: ING. ARCH. J. KRASNAY	ČASŤ: E-STAVEBNÁ	DÁTUM: 10/2026	FORMÁT: 1xA4
	DIEL: ARCHITEKTONICKO-STAVEBNÉ RIEŠENIE	STUPEŇ: ZSD	ZAK.Č.: 22 093
VEDÚCI PROJEKTANT: ING. ARCH. J. KRASNAY	OBSAH: SITUÁCIA KONTAJNERY	KÓTY V: M	PRÍL.Č.: 2
		MIERKA: 1:250	