

Mesto S A B I N O V

Námestie Slobody 57, 083 01 Sabinov, okr. Sabinov

č. 20476/2024 - 551/Va

V Sabinove, dňa 05.08.2024

Oznámenie o začatí spojeného územného a stavebného konania a pozvanie na ústne konanie (verejnou vyhláškou)

Štofanič Marek, Uzovský Šalgov 162, 082 61 Uzovský Šalgov podal dňa **15.07.2024** žiadosť o stavebné povolenie na líniovú stavbu „**Sabinov, Pri poľnom mlyne, 12RCH-NN_9012591**“ na pozemkoch parc. č. **C-KN 5436/29, 5436/23, 5436/1, 5431, 5433**, k. ú. **Sabinov**, a C-KN parc. č. **904, 884/1, 884/2, 884/3** k. ú. **Orkucany**.

Stavba bude pozostávať z týchto stavebných objektov

SO 01 Silnoprúdové elektrické rozvody

Uvedeným dňom začalo spojené územné a stavebné konanie.

Mesto Sabinov, stavebný úrad príslušný podľa § 117 zákona č. 50/1976 Zb. o územnom plánovaní a stavebnom poriadku (stavebný zákon) v znení neskorších predpisov v súlade s § 61 stavebného zákona oznamuje začatie spojeného územného a stavebného konania známym účastníkom konania a súčasne nariaďuje na prerokovanie predloženej žiadosti ústne konanie spojené s miestnym zisťovaním na deň

23.08.2024 o 09.00 hod.

so stretnutím na **Spoločnom obecnom úrade pre územné plánovanie a stavebný poriadok, Námestie slobody 57 v Sabinove.**

Do podkladov rozhodnutia možno nahliadnuť najneskôr pred dňom ústneho konania na tunajšom úrade - - Spoločný obecný úrad pre územné plánovanie a stavebný poriadok, Námestie slobody 57, 083 01 Sabinov. Spôsob nahliadnutia do podkladov, možno dojednať telefonicky na tel. č. 051 4880 405, resp. e-mailom: peter.vandzura@sabinov.sk.

Účastníci konania môžu svoje námietky k žiadosti uplatniť najneskôr na tomto konaní, inak sa na ne neprihliadne. Na pripomienky a námietky, ktoré boli alebo mohli byť uplatnené v územnom konaní, alebo pri prerokovaní územného plánu zóny alebo územného projektu zóny sa neprihliada. V rovnakej lehote môžu oznámiť svoje stanovisko dotknuté orgány štátnej správy.

Ak dotknutý orgán, resp. správca inžinierskych sietí v určenej alebo predĺženej lehote neoznámí svoje stanovisko k povoľovanej stavbe, má sa za to, že so stavbou z hľadiska ním sledovaných záujmov súhlasí. (§ 61 ods. 6 stavebného zákona).

Ak sa nechá niektorý z účastníkov konania zastupovať, jeho zástupca musí predložiť písomnú plnú moc toho účastníka konania, ktorý sa dal zastupovať

Mesto Sabinov
Spoločný obecný úrad
pre územné plánovanie a stavebný poriadok
083 01 Sabinov



Ing. Stanislav Ondirko


vedúci oddelenia

rozvoja, výstavby a spoločný stavebný úrad


Toto oznámenie má povahu verejnej vyhlášky podľa § 61 ods. 4 zákona č. 50/1976 Zb. /stavebný zákon/ v znení neskorších predpisov a musí byť vyvesené po dobu 15 dní na úradnej tabuli mesta.

Vyvesené dňa 7.8.2024

Zvesené dňa

1. Pečiatka a podpis zodpovednej osoby
 **MĚSTO SABINOV**
Mestský úrad 27
083 17 Sabinov

Vznesené pripomienky:

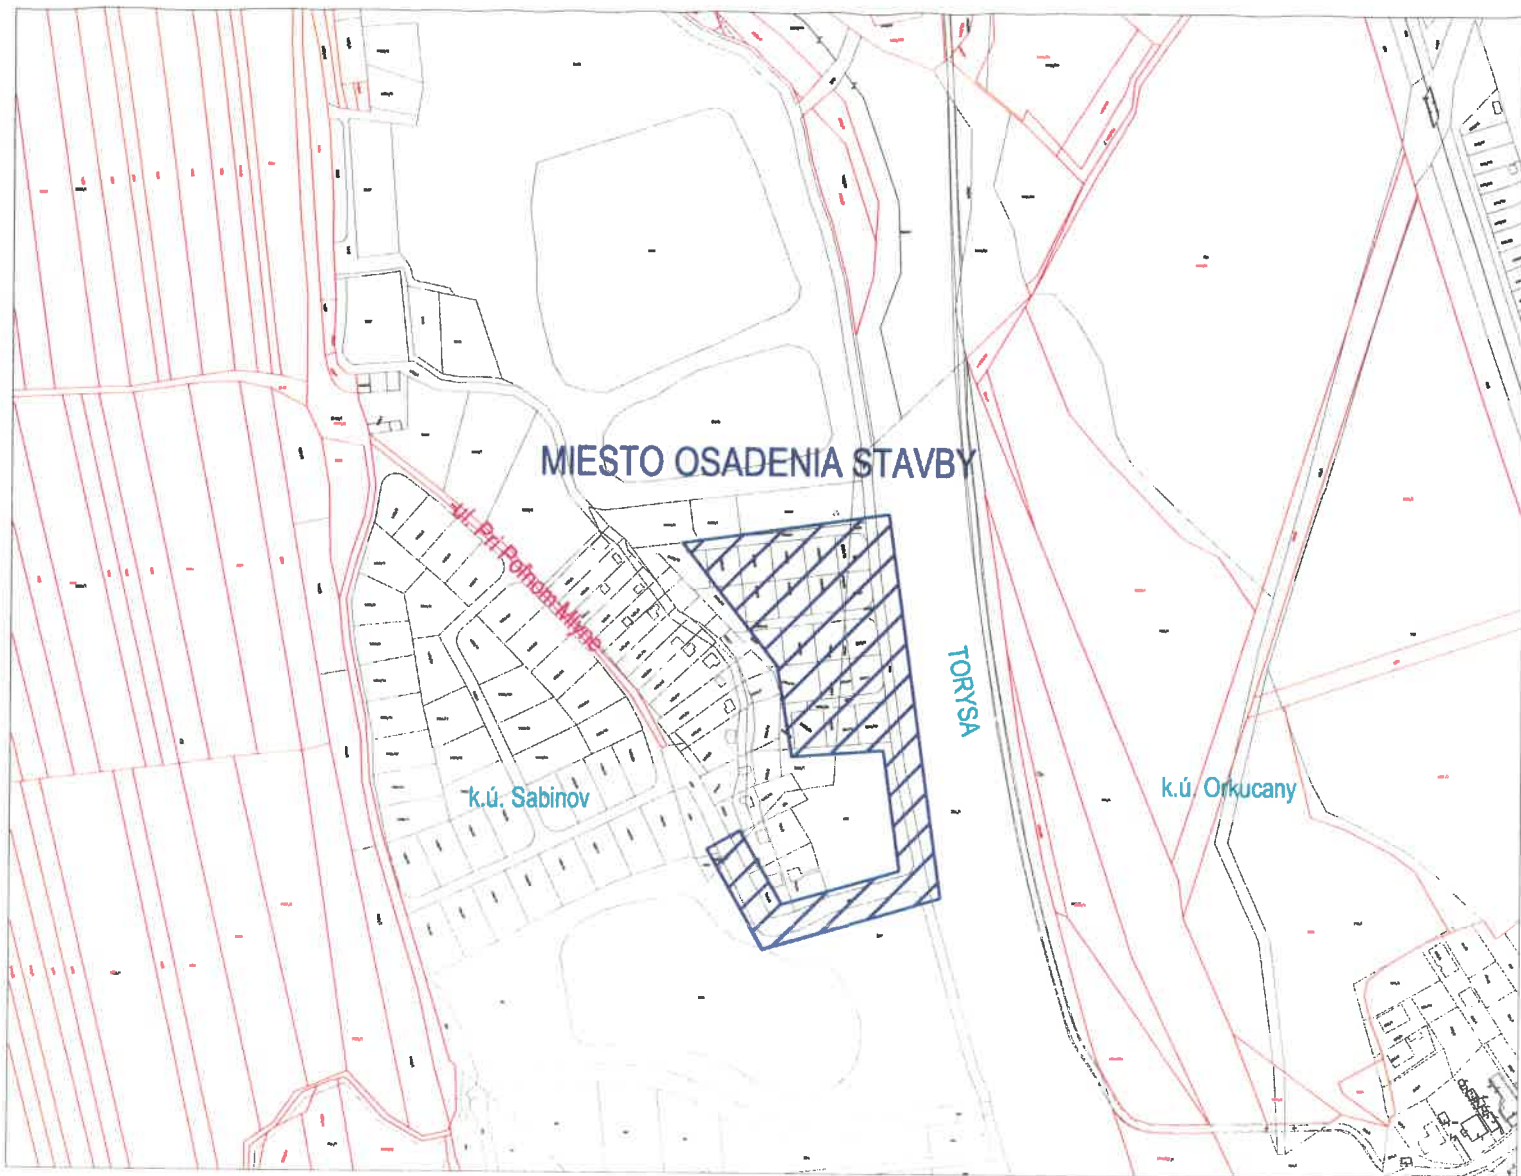

Sabinov, ul. Pri Poľnom Mlyne



Súradnicový systém: JTSK
Výškový systém: BpV

J. Mikloš



UPOZORNENIE :

Na projekt sa vzťahuje autorsko-právna ochrana v zmysle zákona č. 618/2003 Z.z. (Autorský zákon), v znení zákona č. 84/2007 Z.z. a preto má autor diela autorské právo na predmetné projektové dielo a to je neprevoditeľné a časovo obmedzené. Autor diela má aj výhradné právo udeľovať súhlas na prípadné prenesenie diela na využitie tretím osobám, resp. na použitie diela alebo jeho častí na vytvorenie nového diela. Pod použitím projektového diela sa rozumie jeho zhmotnenie vo forme projektovej dokumentácie a právo autora nemožno zmluvne obmedziť ani vylúčiť.

Osvedčenie: SKSI 6933*A2			<p>MJ projekt s.r.o. Štúrova 422/11 082 22 Sárišké Michalany IČO: 47 535 113 IČ DPH: SK 202 394 0072 MOBIL: 0911 291 422 mjprojektsro@gmail.com</p>
Hlavný inžinier projektu: <i>J. Mikloš</i>	Zodpovedný projektant: <i>J. Mikloš</i>	Vypracoval: <i>J. Mikloš</i>	
Ing. Jakub Mikloš	Ing. Jakub Mikloš	Ing. Jakub Mikloš	
Investor: Východoslovenská distribučná, a.s., Mlynská 31, 042 91 Košice			Dátum: 05.2024
Stavba: SABINOV, PRI POĽNOM MLYNE, 12 RCH - NN_9012591			Zákazka číslo: ZP12678
Objekt: SO 01 Silnoprúdové elektrické rozvody			Stupeň PD: DUR+DSP
Obsah: Situácia - širšie vzťahy			Formát: A4
			Mierka: M 1:4000
			Výkres číslo: E-01
			Číslo sady: